

Fröhlich Wasserbau AG Allmendweg 31 CH-8500 Frauenfeld Telefon 052 721 52 10

Gemeinde Eschlikon TG

# Eschlikon Gewässerraum

Detail Josafatstalbach, 1:1'000



## Auflageprojekt

Plan Nr. :	20.136.00_02	Format:	42 x 45 cm
Erstellt:	03.06.2025 / FA	Rev. :	

Kanton Thurgau

Politische Gemeinde Eschlikon

Gewässerraumlinienplan  
09.16.01.01\_02, 09.16.01.01\_04

Situation 1:1'000

Gemeinde Eschlikon

Öffentliche Auflage vom ..... bis am .....  
Vom Gemeinderat beschlossen am .....


Der Gemeindepräsident

Der Gemeindegeschreiber

.....  
Bernhard Braun

.....  
Oliver Kurz

Vom Departement für Bau und Umwelt genehmigt mit Entscheid Nr. .... vom .....  
Vom Gemeinderat in Kraft gesetzt per .....

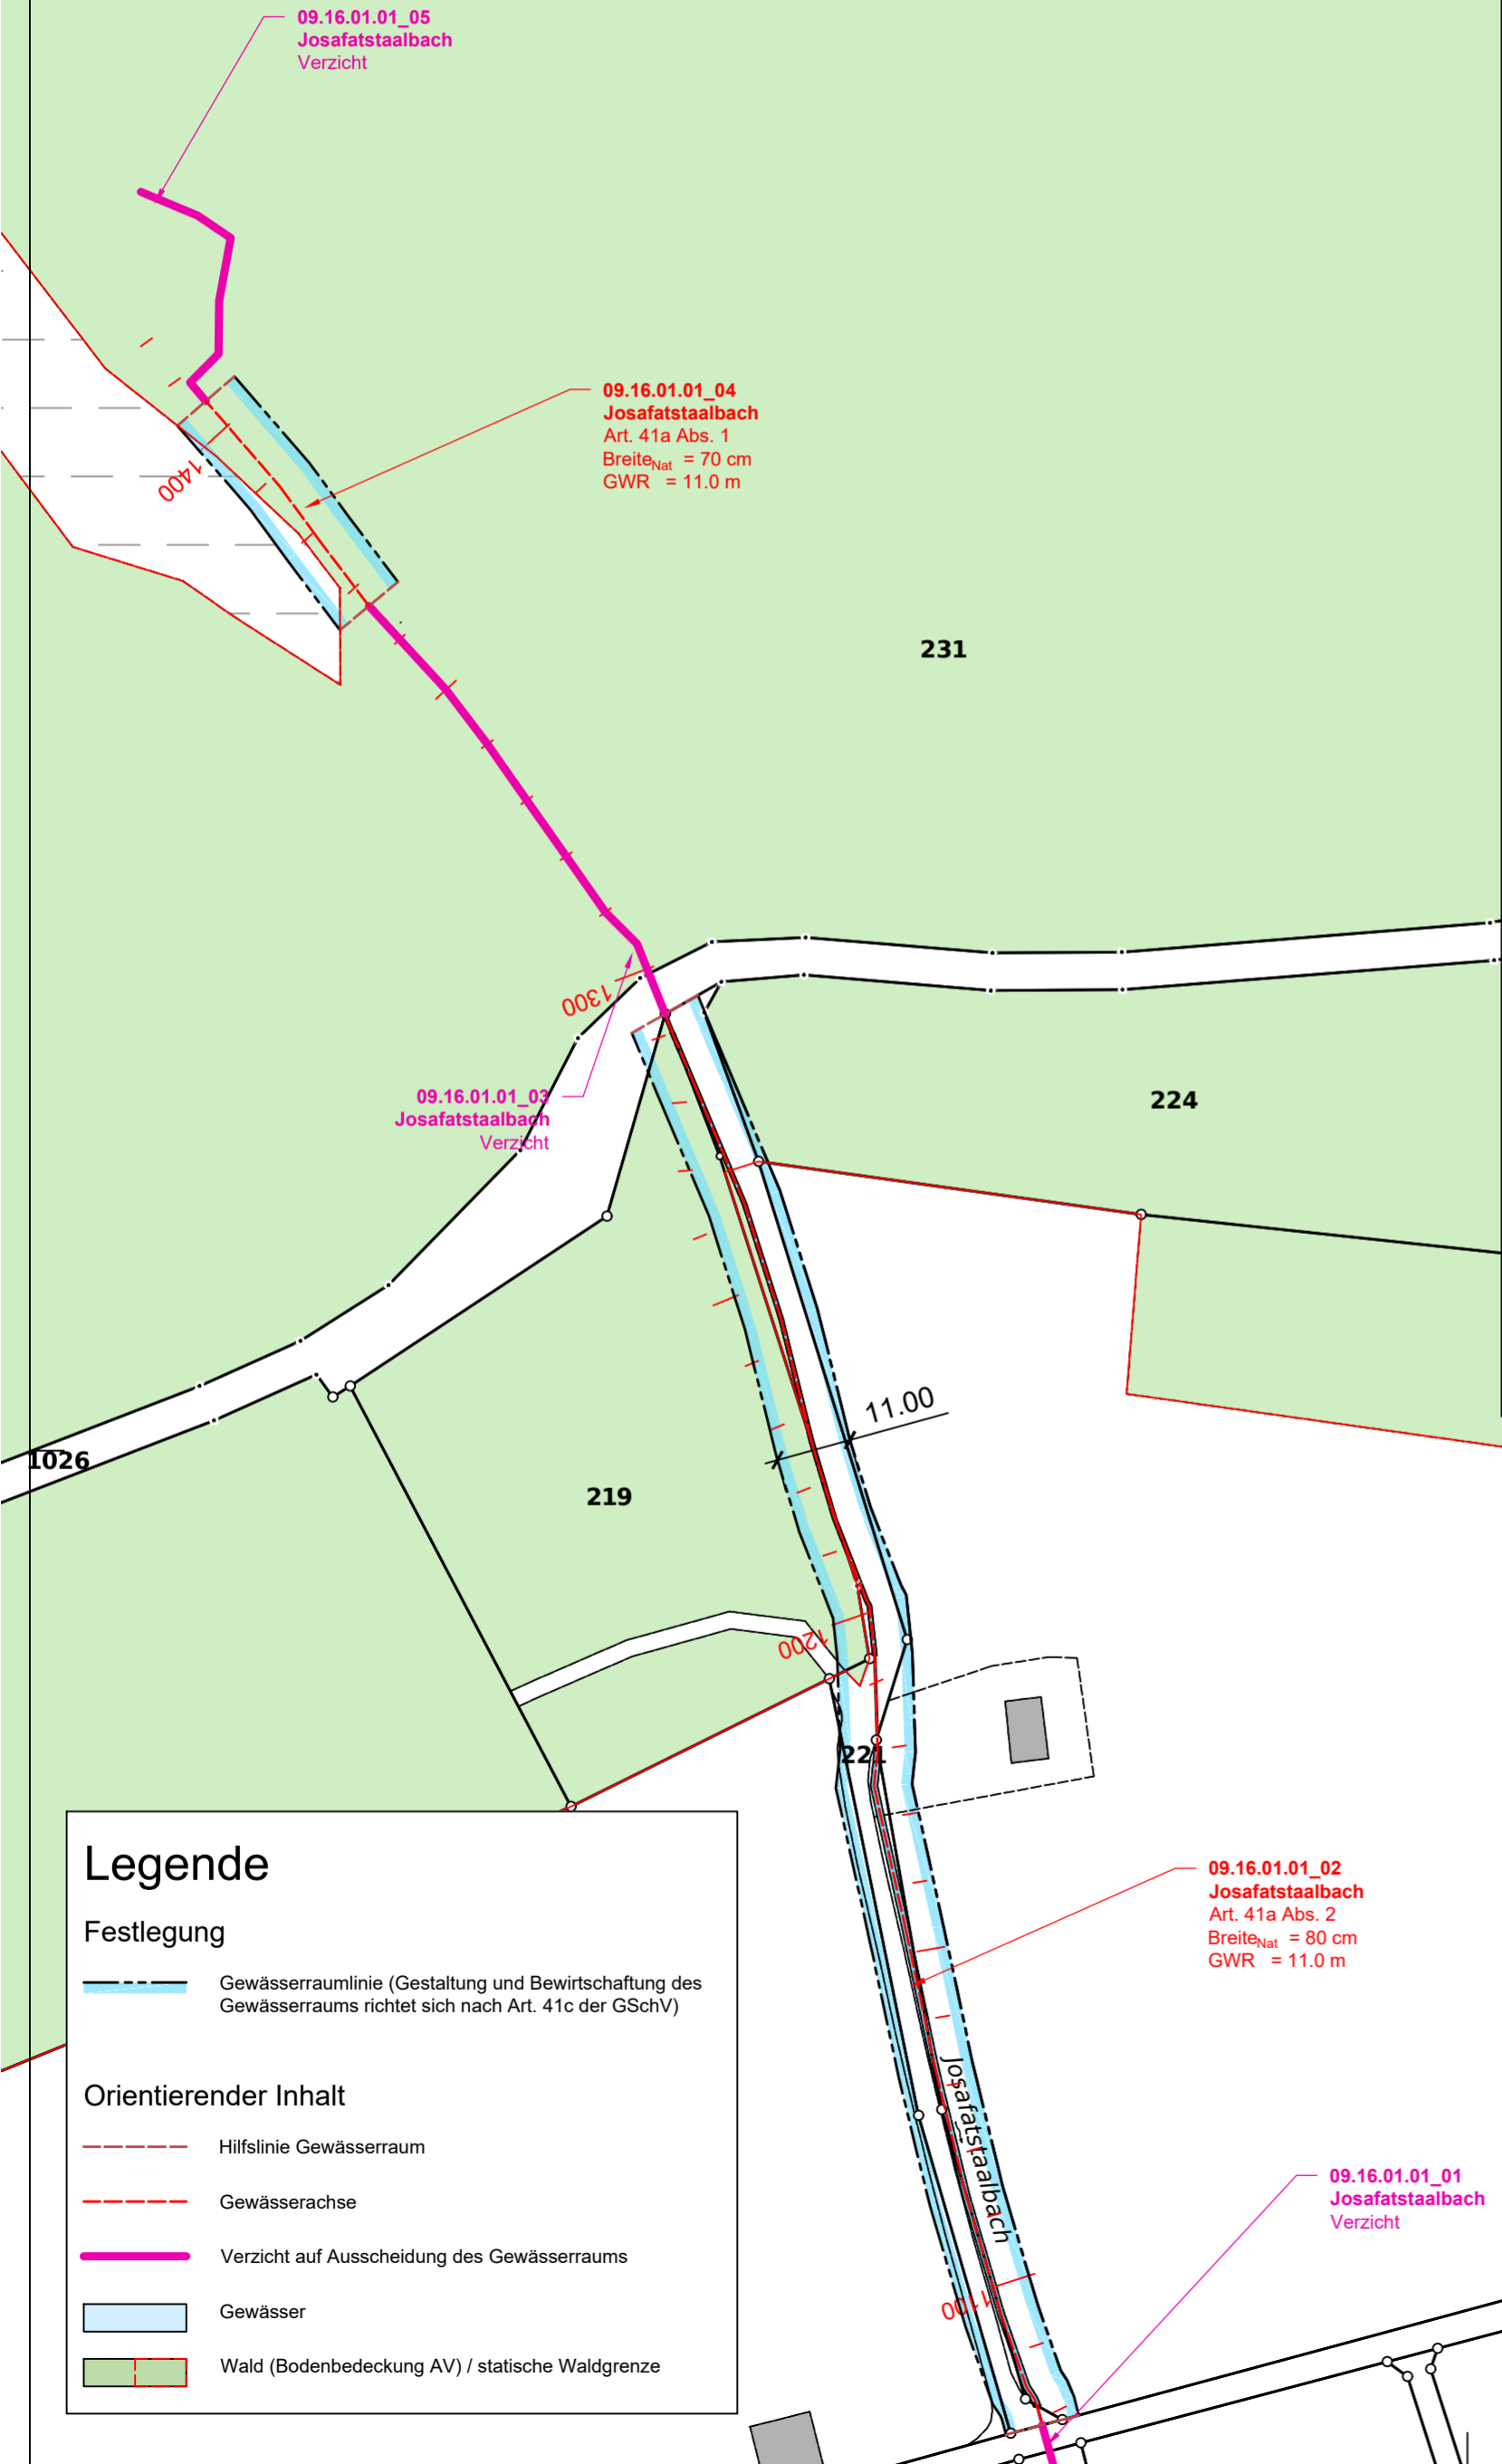

## Legende

### Festlegung

Gewässerraumlinie (Gestaltung und Bewirtschaftung des Gewässerraums richtet sich nach Art. 41c der GSchV)

### Orientierender Inhalt

Hilfslinie Gewässerraum

Gewässerachse

Verzicht auf Ausscheidung des Gewässerraums

Gewässer

Wald (Bodenbedeckung AV) / statische Waldgrenze

*lifleracker*