

Fröhlich Wasserbau AG Allmendweg 31 CH-8500 Frauenfeld Telefon 052 721 52 10

Gemeinde Eschlikon TG

Baulinienplan

Baulinie Bahngraben Ost , 1:500



Auflageprojekt

Plan Nr. :	20.136.01_02	Format:	63 x 30 cm
Erstellt:	03.06.2025 / FA	Rev. :	

Legende

Festlegung

—+—+—+—+ Neue Baulinie

Orientierender Inhalt

—+—+—+—+ Gewässerraumlinie (Gestaltung und Bewirtschaftung des Gewässerraums richtet sich nach Art. 41c der GSchV)

—+—+—+—+ Verzicht auf Ausscheidung des Gewässerraums

—+—+—+—+ Hilfslinie Gewässerraum

—+—+—+—+ Gewässerachse

—+—+—+—+ Gestaltungsplanlinie

—+—+—+—+ Gewässer

Kanton Thurgau

Politische Gemeinde Eschlikon

Baulinienplan Baulinie Wallenwil

Situation 1:500

Gemeinde Eschlikon

Öffentliche Auflage vom bis am

Vom Gemeinderat beschlossen am

Der Gemeindepräsident


Der Gemeindegemeinschreiber

.....
Bernhard Braun

.....
Oliver Kurz

Vom Departement für Bau und Umwelt genehmigt mit Entscheid Nr. vom

Vom Gemeinderat in Kraft gesetzt per

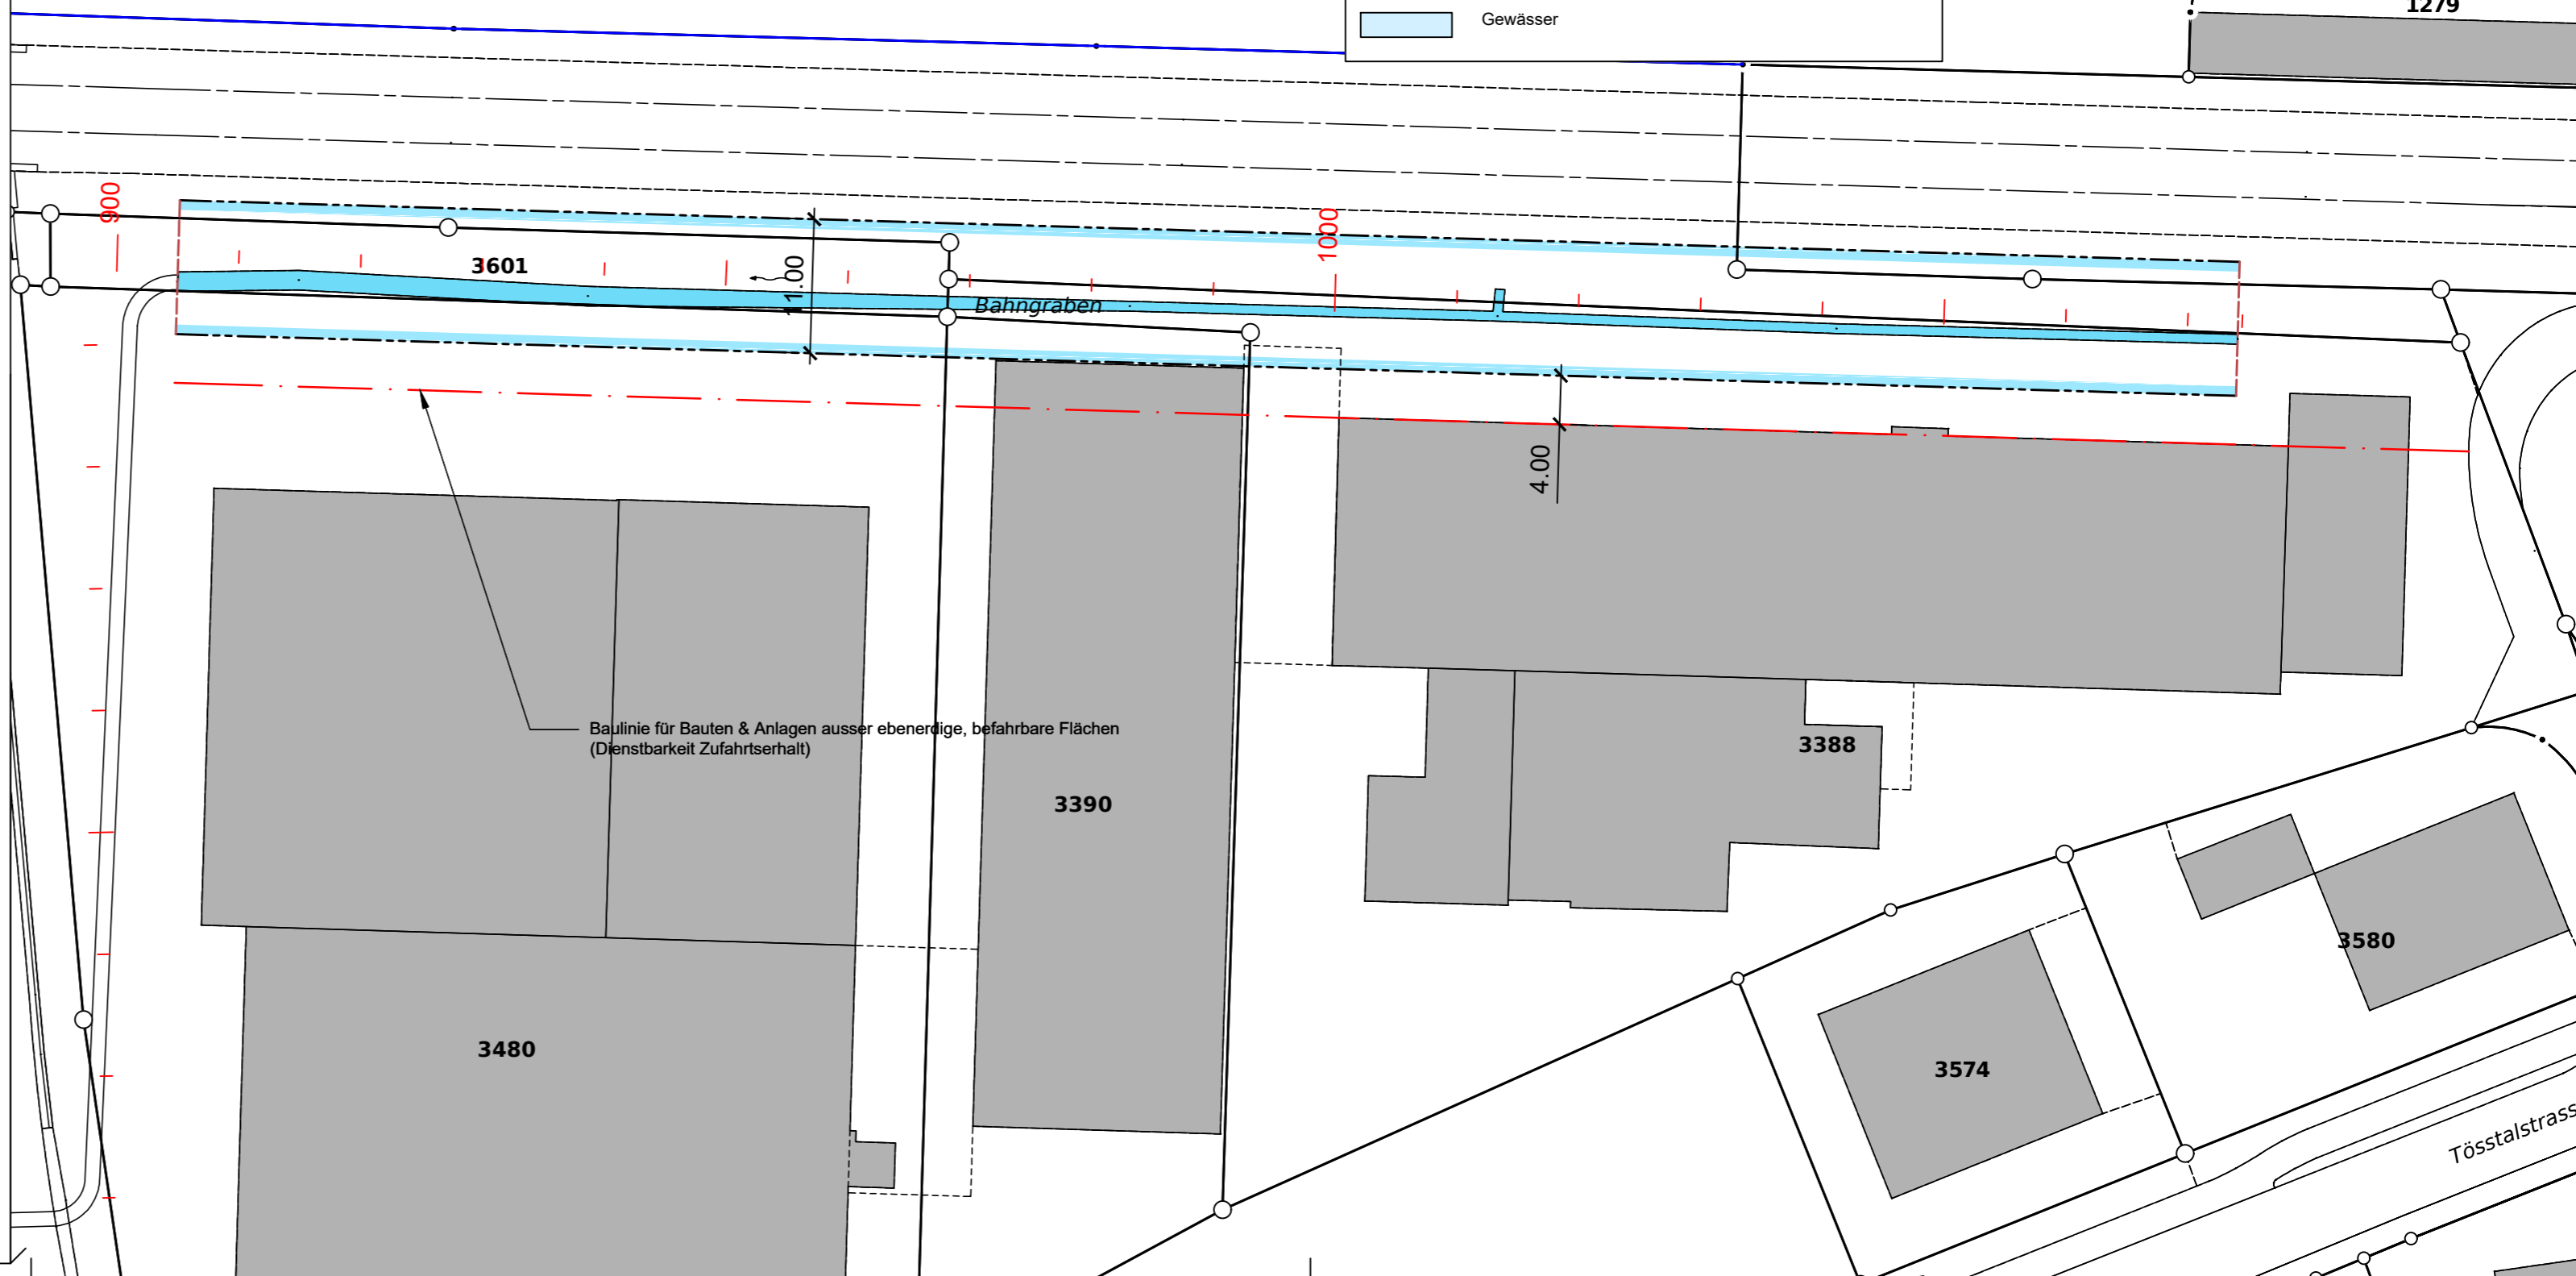

Baulinie für Bauten & Anlagen ausser ebenerdige, befahrbare Flächen
(Dienstbarkeit Zufahrtserhalt)

Tösstalstrasse